


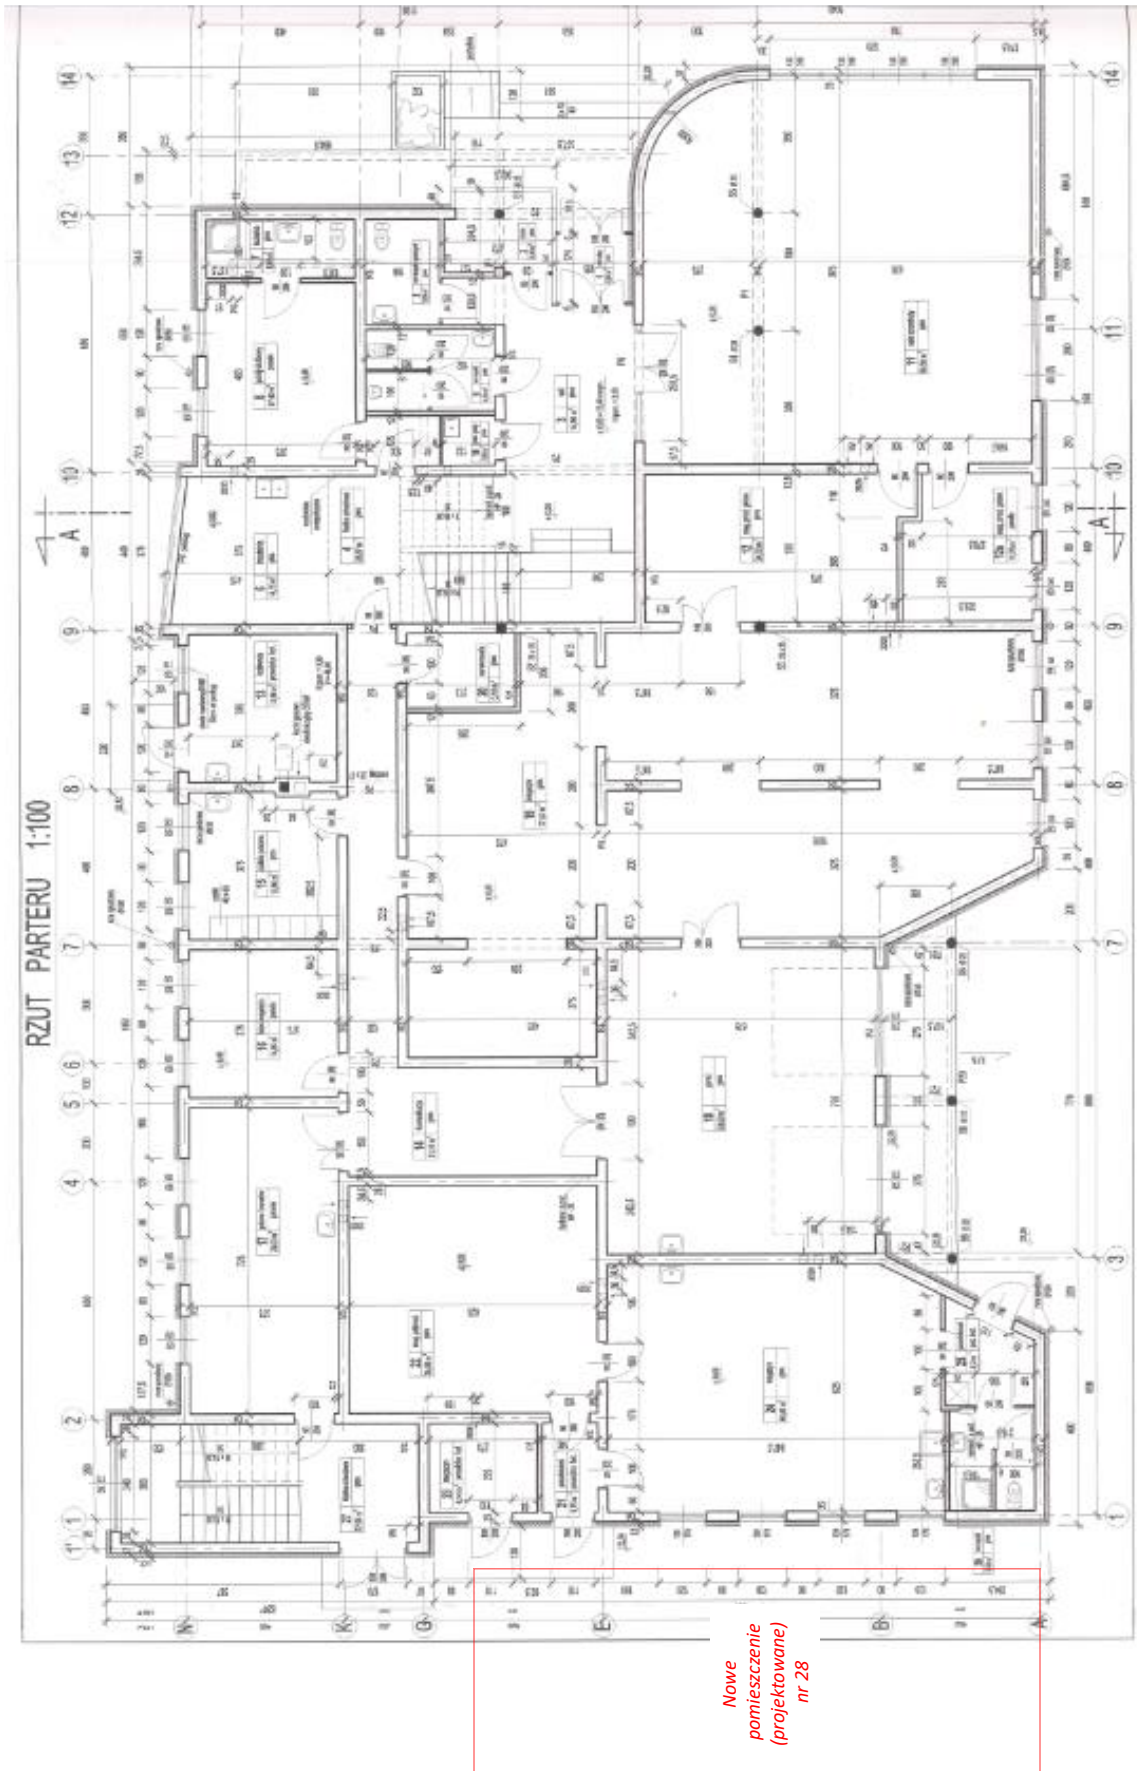

Załącznik 1a  
Stan istniejący parteru (szkic sytuacyjny)





I PIĘTRO – rzut

